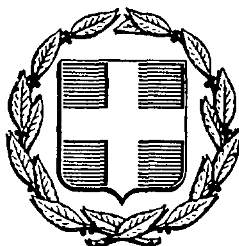


ΕΦΗΜΕΡΙΣ ΤΗΣ ΚΥΒΕΡΝΗΣΕΩΣ
ΤΗΣ ΕΛΛΗΝΙΚΗΣ ΔΗΜΟΚΡΑΤΙΑΣ

ΑΘΗΝΑ 19 ΙΟΥΝΙΟΥ 1986	ΤΕΥΧΟΣ ΤΕΤΑΡΤΟ	ΑΡΙΘΜΟΣ ΦΥΛΛΟΥ 547

ΠΕΡΙΕΧΟΜΕΝΑ

ΠΟΛΕΟΔΟΜΙΑ

ΑΠΟΦΑΣΕΙΣ

ΠΟΛΕΟΔΟΜΙΑ

ΑΠΟΦΑΣΕΙΣ

Αριθ. 32897/1248 (1)

Τροποποίηση του ρυμοτομικού σχεδίου Αθηνών.

Ο ΥΠΟΥΡΓΟΣ
ΠΕΡΙΒΑΛΛΟΝΤΟΣ, ΧΩΡΟΤΑΞΙΑΣ ΚΑΙ ΔΗΜ. ΕΡΓΩΝ

Έχοντας υπόψη:

1. Τις διατάξεις του ν. δ/τος της 17.7.1923 όπς μεταγενέστερα τροποποιήθηκαν και συμπληρώθηκαν και ειδικότερα τα άρθρα 3 και 70.

2. Τις διατάξεις του π. δ/τος 842/1980 (ΦΕΚ 208/Α).

3. Τις διατάξεις του ν. 947/1979 (ΦΕΚ 169/Α) και ειδικότερα το άρθρο 62 (παρ. 1).

4. Τις διατάξεις του ν. 1032/1980 (ΦΕΚ 57/Α) και ειδικότερα τα άρθρα 2, 3 και 7.

5. Τις διατάξεις του ν. 1558/1985 (ΦΕΚ 137/Α) και ειδικότερα το άρθρο 23 παρ. 1.

6. Τις διατάξεις του 443/1983 π. δ/τος και ειδικότερα το άρθρο 1 (παρ. 2β).

7. Τις υπ' αριθ. 265/1981, 988/1981 και 659/1985 γνωμοδοτήσεις του Δημοτικού Συμβουλίου Αθηναίων.

8. Τις υπ' αριθ. 23/1985 και 585/1985 γνωμοδοτήσεις του Κεντρικού Συμβουλίου Χωροταξίας, Οικισμού και Περιβάλλοντος, αποφασίζουμε:

1. Εγκρίνεται η τροποποίηση του ρυμοτομικού σχεδίου Αθηνών στην περιοχή που περικλείεται από τις οδούς Εχελιδών, Πειραιώς, Ανωνύμου και Κων/πόλεως, με τον αποχαρακτηρισμό τμήματος του χώρου ανέγερσης Εμπορικού Σταθμού Σ. Ε. Κ., που εγκρίθηκε με το από 20.1.1972 β. δ/γμα (ΦΕΚ 23 Δ/72) και τη μετατροπή αυτού σε χώρο πρασίνου όπως φαίνεται με στοιχεία Μ Ξ Ν Ο Π Ι Κ Λ Μ στο σχετικό πρωτότυπο διάγραμμα σε κλίμακα 1:500 που θεωρήθηκε από τον Προϊστάμενο της Δ/νσης Πολεοδομικών Εφαρμογών με την υπ' αριθ. 32897/1248/1986 πράξη του και που συνοπτικό του αντίτυπο δημοσιεύεται με την παρούσα απόφαση.

Η ισχύς της παρούσας απόφασης αρχίζει από τη δημοσίευσή της στην Εφημερίδα της Κυβερνήσεως.

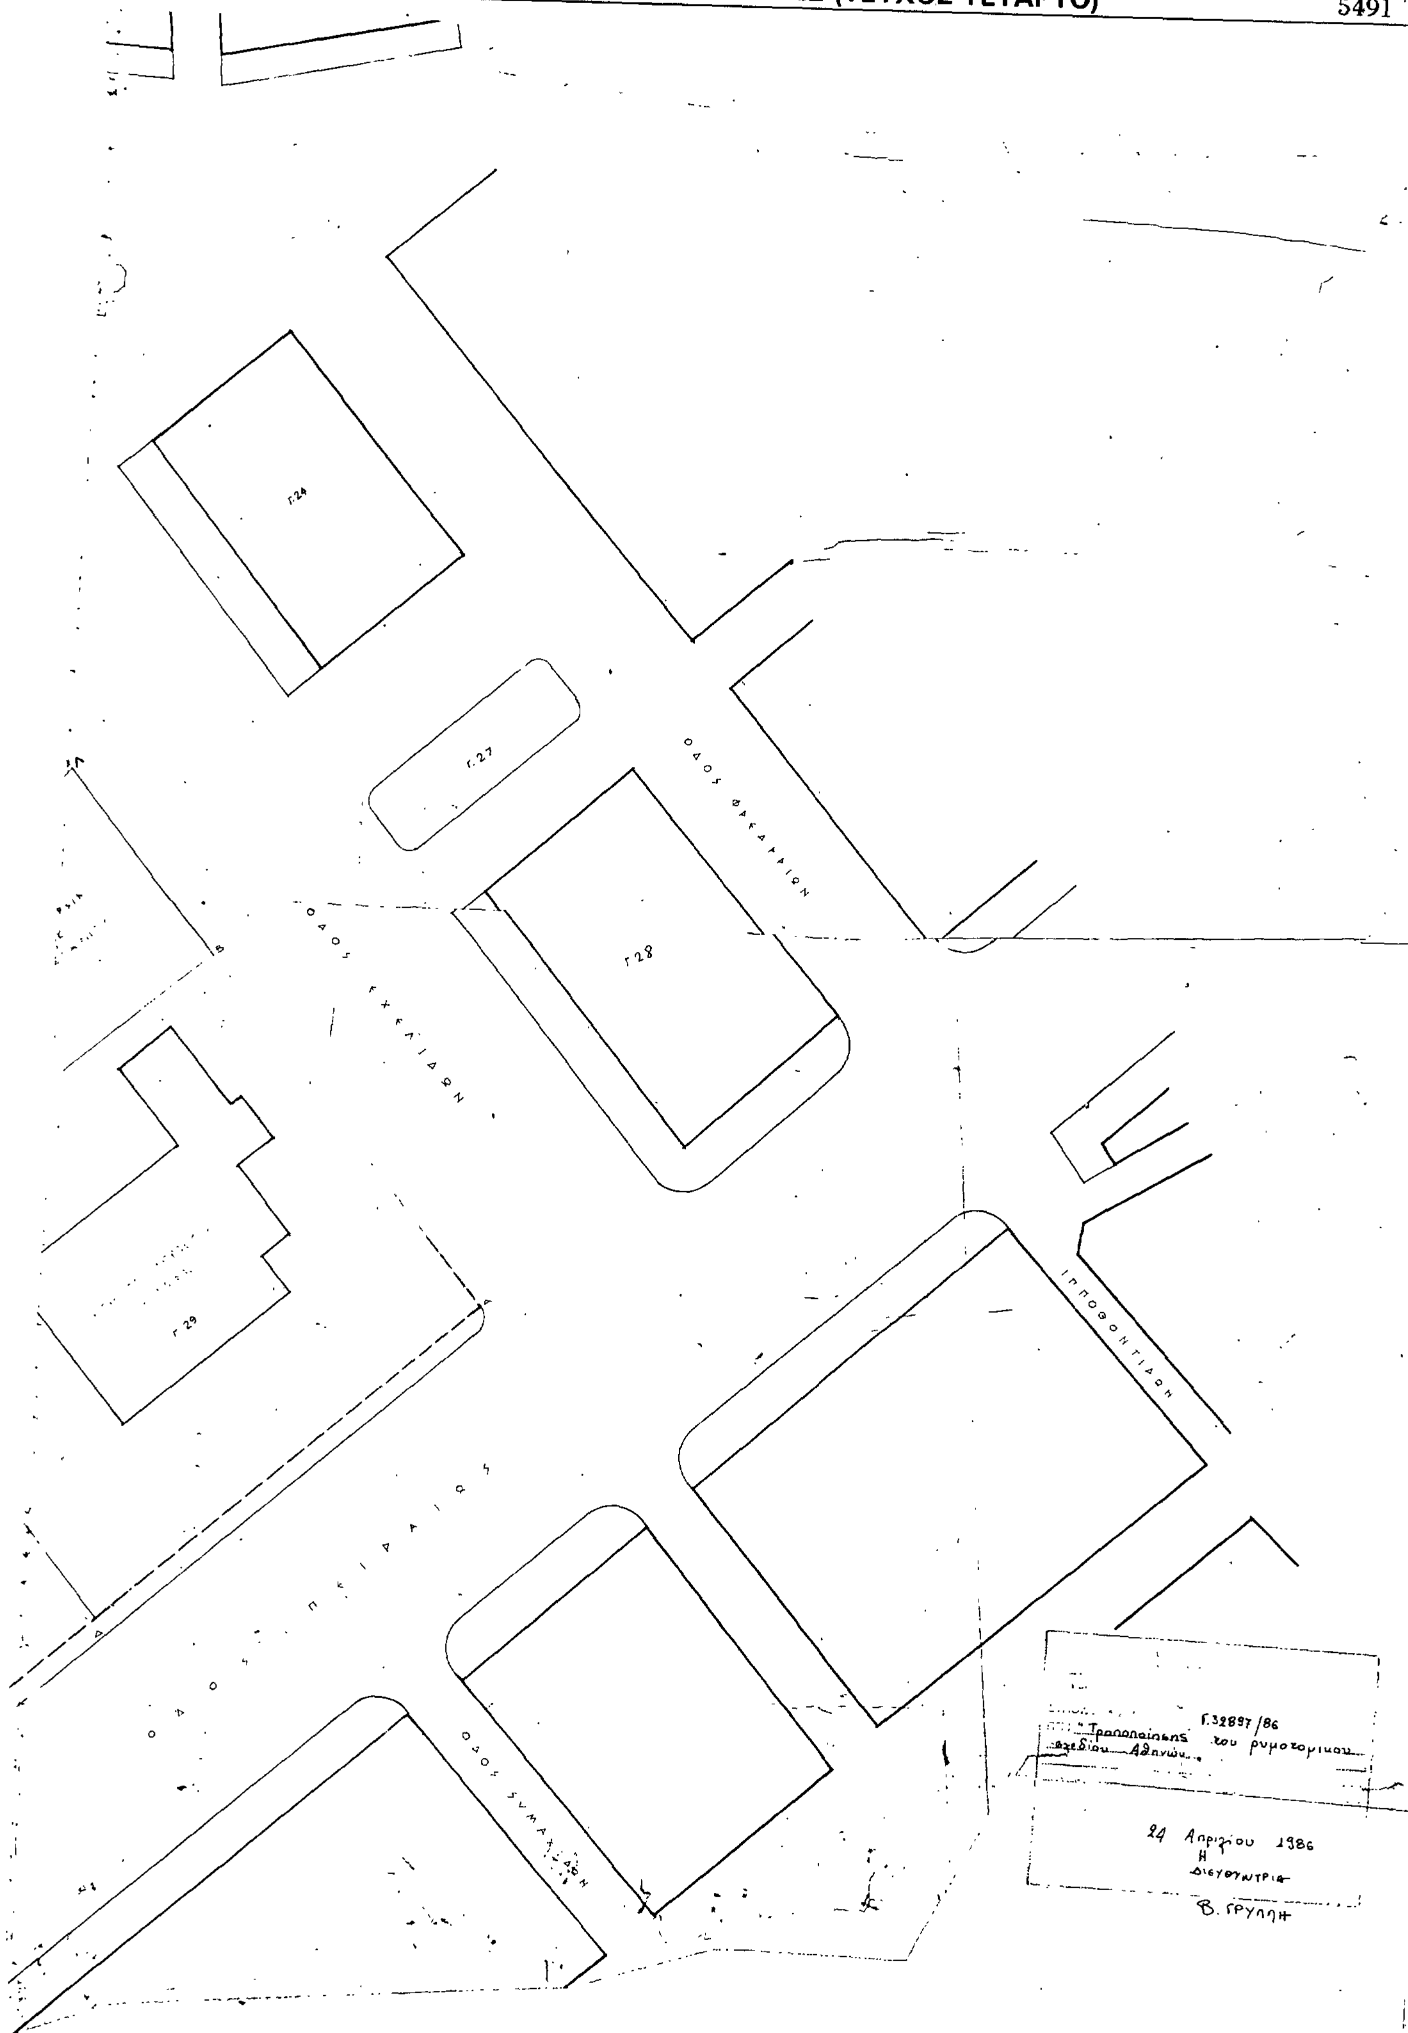
Η απόφαση αυτή να δημοσιευθεί στην Εφημερίδα της Κυβερνήσεως.

Αθήνα, 24 Απριλίου 1986

Ο ΥΠΟΥΡΓΟΣ

ΕΥΑΓΓΕΛΟΣ ΚΟΥΛΟΥΜΠΗΣ

περιοχή 58
Δ. Αθηναίων
κλ. 1: 500
χώρος ΟΣΕ
ΚΟΙΝΟΧΡΗΣΤΟΣ ΧΩΡΟΣ ΠΡΑΣΙΝΟΥ
Γ. 26


Γ.24
Γ.27
Γ.28
Γ.29
ΟΔΟΣ ΦΑΛΑΡΑΙΩΝ
ΟΔΟΣ ΕΧΕΛΙΔΩΝ
ΙΠΠΟΘΟΝΤΙΔΩΝ
ΟΔΟΣ ΠΕΙΡΑΙΩΣ
ΟΔΟΣ ΣΥΜΑΧΙΔΩΝ
Γ.32897/86
"Τροποποιήσεως του ρυμοτομικού σχεδίου Αθηνών"
24 Απριλίου 1986
Η
ΔΙΕΥΘΥΝΤΡΙΑ
Β. ΓΡΥΛΛΗ

Αριθ. 29439/1129 (2)

Κίνηση της διαδικασίας σύνταξης του Γενικού Πολεοδομικού Σχεδίου Αλεξανδρούπολης Ν. Έβρου.

Ο ΥΠΟΥΡΓΟΣ
ΠΕΡΙΒΑΛΛΟΝΤΟΣ, ΧΩΡΟΤΑΞΙΑΣ ΚΑΙ ΔΗΜ. ΕΡΓΩΝ

Εχοντας υπόψη:

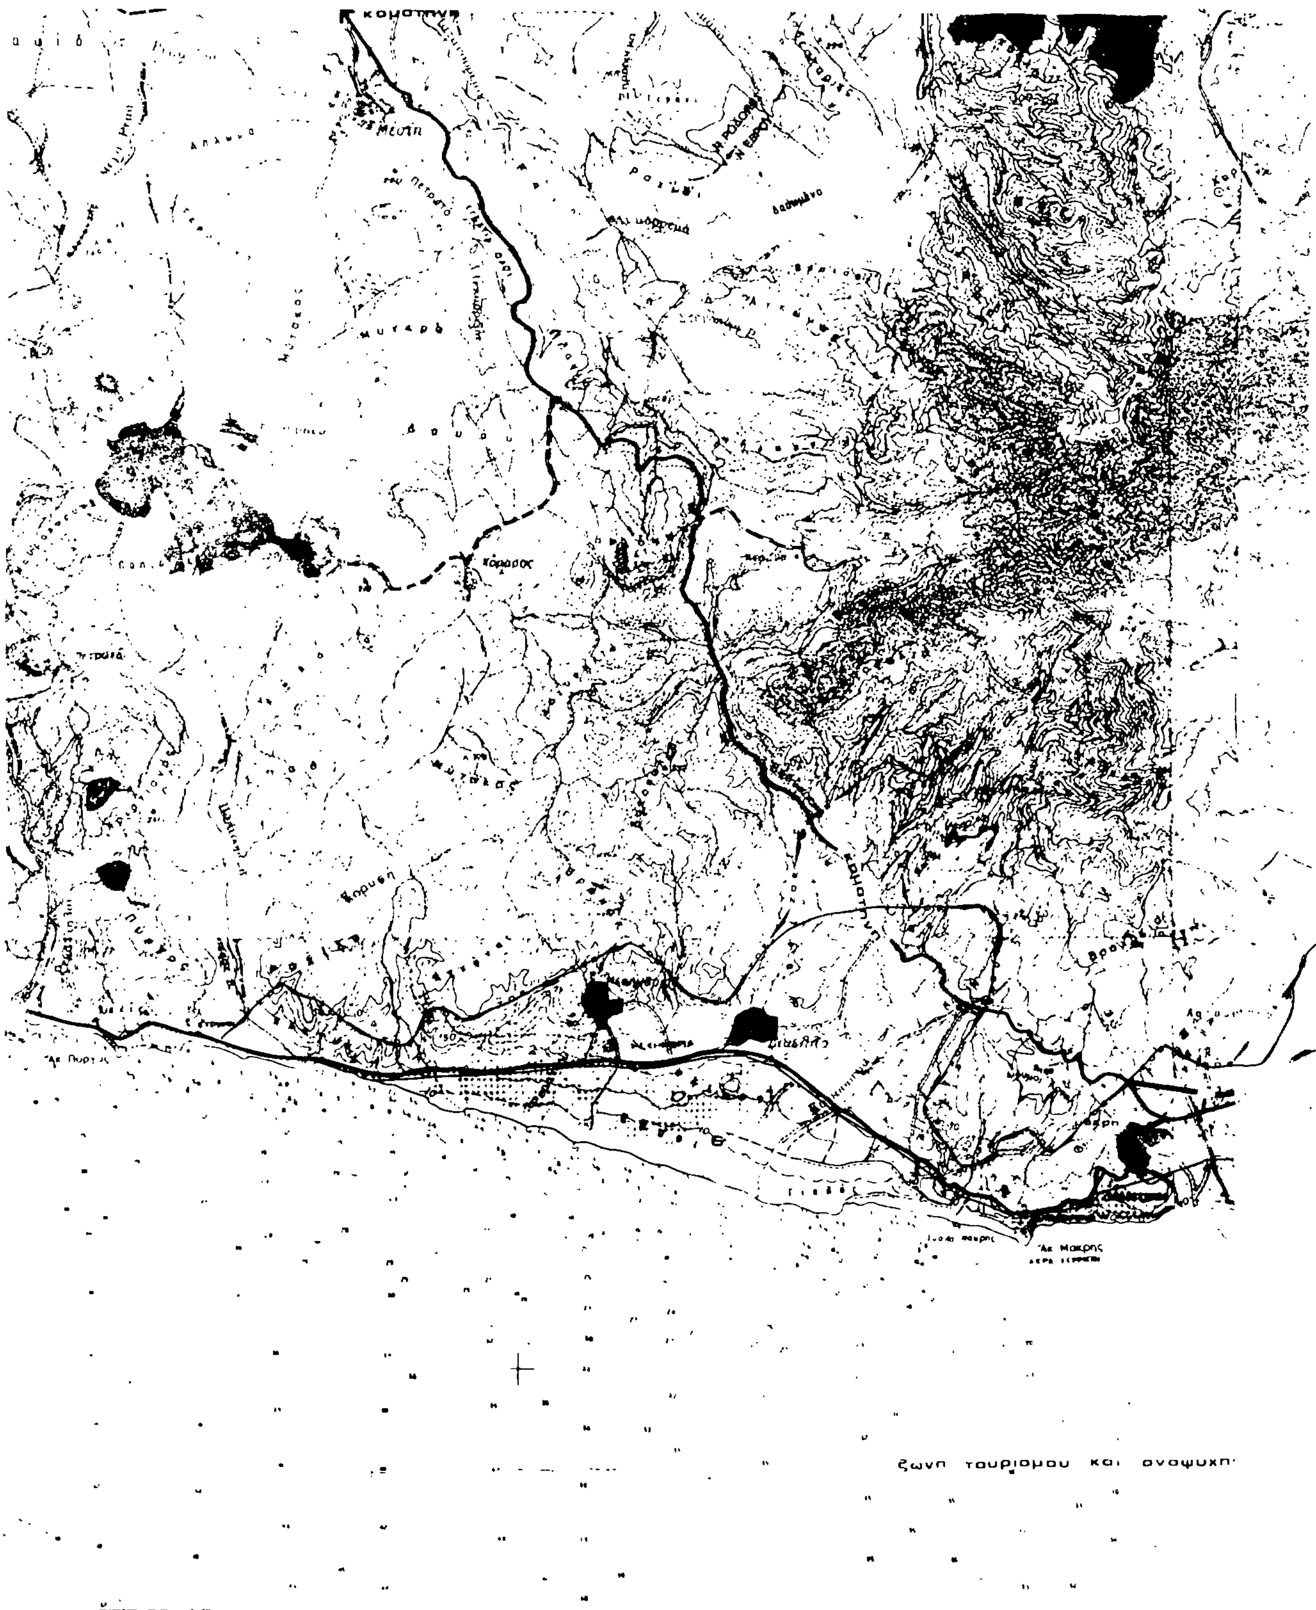
1. Τον Ν. 1032/1980 (ΦΕΚ 57/14.3.1980 Τ. Α).
2. Του άρθρου 3 παρ. 1 του Ν. 1337/83 (ΦΕΚ 33/14.3.1983 Τ. Α).
3. Τις διατάξεις του Ν. 1558/85 (ΦΕΚ 137Α) και ειδικότερα το άρθρο 23 παρ. 1, αποφασίζουμε:

Την κίνηση της διαδικασίας σύνταξης του Γενικού Πολεοδομικού Σχεδίου Αλεξανδρούπολης Ν. Έβρου τα όρια της περιοχής του οποίου φαίνονται στο σχετικό πρωτότυπο διάγραμμα σε κλίμακα 1:25.000 που έχει θεωρηθεί από τον Προϊστάμενο της Διεύθυνσης Πολεοδομικών Εφαρμογών με την υπ' αριθ. 29439/1986 πράξη του και που συνοπτικό του αντίτυπο δημοσιεύεται με την παρούσα απόφαση.

Η απόφαση αυτή να δημοσιευθεί στην Εφημερίδα της Κυβερνήσεως.

Αθήνα, 17 Απριλίου 1986

Ο ΥΠΟΥΡΓΟΣ
ΕΥΑΓΓΕΛΟΣ ΚΟΥΛΟΥΜΠΗΣ


ζωνη τουρισμου και αναψυχη



— — αστικη περιοχη ἀλεξανδρουπολης ——



Ε.Π.Α
82-84

Οικιστικός ιστός
Ζωνες αστικών και ιδιαιτερων χρήσεων
Γεωργική γή
Δαση
Ελεύθερη λεωφορος
Αρτηρια
Σιδηροδρομική γραμμή

1 Απαγορευση δομησης και κατάτμησης
2 Απαγορευση δομησης, Υλοτομησης και ρύπανσης
3 Απαγόρευση δομήσης και κατασκευης τεχνικών εργων
4 Δόμηση υπο ορους
5-6 Απαγόρευση κατάτμησης

Γ.29439/86
Κίνησης της διαδικασίας συντα-
ξης του Γενικού Πολεοδομικού
Αλεξανδρούπολης Ν. Έβρου

17 Απριλίου 1986

ΔΙΕΥΘΥΝΤΗΣ

ΠΟΛΕΟΔΟΜΙΚΗ ΟΡΓΑΝΩΣΗ ΛΕΙΤΟΥΡΓΙΕΣ

Π-1.1.

ΚΛΙΜΑΚΑ
1 : 25000

ΔΗΜΟΣ ΑΛΕΞ/ΠΟΛΗΣ

ΔΕΚΕΜΒ.1985

ΝΟΜΟΣ ΕΒΡΟΥ